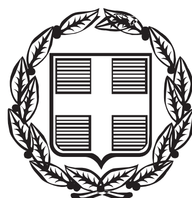


ΕΦΗΜΕΡΙΣ ΤΗΣ ΚΥΒΕΡΝΗΣΕΩΣ

ΤΗΣ ΕΛΛΗΝΙΚΗΣ ΔΗΜΟΚΡΑΤΙΑΣ

ΤΕΥΧΟΣ ΤΕΤΑΡΤΟ **Αρ. Φύλλου 451**

3 Οκτωβρίου 2014

ΠΕΡΙΕΧΟΜΕΝΑ

ΑΠΟΦΑΣΕΙΣ

ΑΠΟΦΑΣΕΙΣ

Αριθμ. 1773/151247 (1)

Κήρυξη ως αναδασωτέας έκτασης εμβαδού 46.042,72 τ.μ. στη θέση «Κουτσούρι Γωνιά» περιοχής Δήμου Διστόμου - Αράχοβας - Αντίκυρας Π.Ε. Βοιωτίας.

Η ΓΕΝΙΚΗ ΓΡΑΜΜΑΤΕΑΣ
ΑΠΟΚΕΝΤΡΩΜΕΝΗΣ ΔΙΟΙΚΗΣΗΣ
ΘΕΣΣΑΛΙΑΣ - ΣΤΕΡΕΑΣ ΕΛΛΑΔΑΣ

Έχοντας υπόψη:

1. Τις διατάξεις των άρθρων 24 παρ. 1 και 117 παρ. 3 του Συντάγματος.

2. Τις διατάξεις του Ν. 998/1979 «Περί προστασίας των δασών και των δασικών εν γένει εκτάσεων της χώρας» (ΦΕΚ 289Α΄) και συγκεκριμένα: α) των άρθρων 41 παρ. 1 και 3, και 38 παρ. 1 όπως τροποποιήθηκαν η αντικαταστάθηκαν με το αρθ. 35 Ν. 4280/2014, β) του αρθ. 3 όπως αντικαταστάθηκε με το αρθ. 32 παρ. 4 του ιδίου ως άνω νόμου.

3. Τις διατάξεις του Π.Δ. 138/2010 «Οργανισμός Αποκεντρωμένης Διοίκησης Θεσσαλίας -Στερεάς Ελλάδας» (ΦΕΚ τ. Α΄ 231/2010).

4. Τις διαταγές του Υπουργείου Γεωργίας: α) 160417/1180/8-7-1980, β) 182447/3049/24-9-1980 και γ) 204262/4545/23-11-2010 Υ.Π.Ε.Κ.Α.

5. Την αριθμ. 1669/33104/31-3-11 (ΦΕΚ τ. Β΄ 648/2011) απόφαση Γ.Γ.Α.Δ.Θ.Στ.Ε. «Περί μεταβίβασης δικαιώματος υπογραφής».

6. Η αριθμ. 221525/4195/21-9-2011 εγκύκλιος διαταγή ΥΠΕΚΑ.

7. Την αριθμ. 3826/148951/14 πρόταση του Δασαρχείου Λιβαδειάς, από την οποία προκύπτει ότι η δασική έκταση που αναφέρεται στο θέμα καταστράφηκε από πυρκαγιά στις 12.7.2014, ενώ πριν την καταστροφή της καλύπτονταν από δασική βλάστηση αείφυλλων πλατύφυλλων, υπαγόμενη στην παρ. 1 του άρθρου 3 του Ν. 998/1979 όπως ισχύει σήμερα, και ως εκ τούτου επιβάλλεται η κήρυξη της ως αναδασωτέας, αποφασίζουμε:

Κηρύσσουμε ως αναδασωτέα την δημόσια δασικού χαρακτήρα έκταση εμβαδού 46.042,72 τ.μ. στη θέση «Κουτσούρι Γωνιά» περιοχής Δήμου Διστόμου - Αράχοβας - Αντίκυρας Π.Ε. Βοιωτίας, με σκοπό αφ' ενός μεν τη διατήρηση του δασικού χαρακτήρα, ώστε να αποκλεισθεί η διάθεση της για άλλο προορισμό, αφ' ετέρου δε την επαναδημιουργία της δασικής βλάστησης με φυσική αναδάσωση.

Η έκταση απεικονίζεται με στοιχεία περιμέτρου (1, 2, 3, 4, 5, 6, 7, 8, 9, 10, 11, 1), όπως φαίνεται στο συνημμένο τοπογραφικό διάγραμμα και προσδιορίζεται επακριβώς στον πίνακα συντεταγμένων, το οποίο αποτελεί αναπόσπαστο μέρος της αποφάσεως αυτής και έχει όρια:

Ανατολικά: Με έκταση δασικού χαρακτήρα.
Δυτικά: Με έκταση δασικού χαρακτήρα.
Βόρεια: Με έκταση δασικού χαρακτήρα.
Νότια: Με έκταση δασικού χαρακτήρα.

Επιτρέπεται υποβολή κατ' αυτής αίτησης ακύρωσης στο Τριμελές Διοικητικό Εφετείο Πειραιά εντός προθεσμίας εξήντα (60) ημερών, που αρχίζει από την επομένη της δημοσίευσης της (άρθρο 46 Π.Δ. 18/1989).

Από τις διατάξεις της απόφασης αυτής δεν προκαλείται δαπάνη σε βάρος του Κρατικού Προϋπολογισμού.

Η απόφαση αυτή να δημοσιευθεί στην Εφημερίδα της Κυβερνήσεως.


Λιβαδειά, 18 Σεπτεμβρίου 2014

Με εντολή Γενικής Γραμματέως
Αποκεντρωμένης Διοίκησης
Ο Δ/ντής Δασών Π.Ε. Βοιωτίας
ΙΩΑΝΝΗΣ ΓΡΙΒΑΣ

ΤΟΠΟΓΡΑΦΙΚΟ ΔΙΑΓΡΑΜΜΑ

Αναδασωτέας Δημόσιας έκτασης δασικού χαρακτήρα ,εμβαδού 46.042,72 τ.μ στη θέση << ΚουτσούριΓωνιά >> περιφερείας Δήμου Διστόμου Αράχωβας & Αντίκυρας ΠΕ Βοιωτίας κάηκε την 12-7-2014

ΚΛΙΜΑΚΑ 1 : 5.000

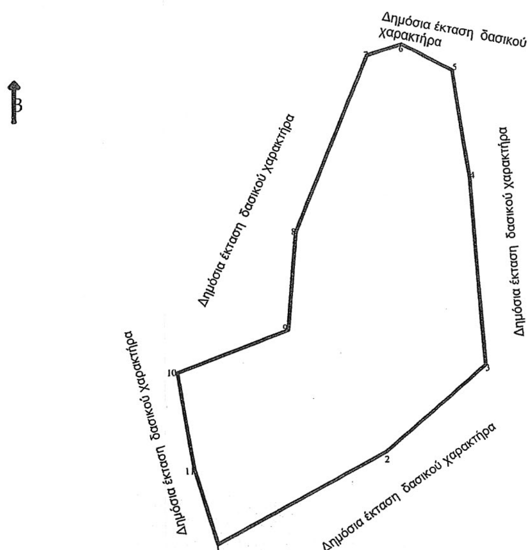

Πίνακας Συντεταγμένων ΕΓΣΑ '87.


	X	Y
1.	X=384646.5991	Y=4254099.7215
2.	X=384772.0618	Y=4254170.3144
3.	X=384846.8422	Y=4254236.5036
4.	X=384834.8066	Y=4254377.9132
5.	X=384821.2650	Y=4254460.1751
6.	X=384783.3612	Y=4254479.9646
7.	X=384757.3711	Y=4254470.9615
8.	X=384704.1326	Y=4254336.7606
9.	X=384698.8086	Y=4254262.2865
10.	X=384616.6136	Y=4254229.4158
11.	X=384629.4693	Y=4254155.2667

ΕΘΝΙΚΟ ΤΥΠΟΓΡΑΦΕΙΟ

Για τεχνικούς λόγους στο σχεδιάγραμμα, έγινε σμίκρυνση, κατά ποσοστό 87%

ΑΠΟΣΠΑΣΜΑ ΧΑΡΤΗ ΠΕΡΙΟΧΗΣ Λιβαδειάς

ΚΛΙΜΑΚΑ 1:50.000

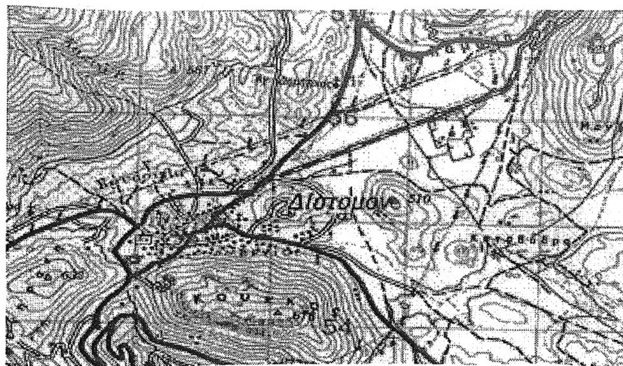

ΥΠΟΜΝΗΜΑ

* έκταση που κάηκε την 12-7-2014

Δασική θέση <<Κουτσούρι Γωνιά >> περιφέρειας Δήμου Διστόμου Αράχωβας & Αντίκυρας

Ανήκει στην αριθμ. 1153/151247 απόφασή μας.

ΘΕΩΡΗΘΗΚΕ

Λιβαδειά.........

Ιωάννης Δ. Τρίβας
Δασολόγος

ΕΛΕΓΧΘΗΚΕ
ΛΙΒΑΔΕΙΑ 31 /7/2014
Η ΔΑΣΑΡΧΗΣ

Ν ΚΟΥΚΙΑΣΑ
ΔΑΣΟΛΟΓΟΣ

ΛΙΒΑΔΕΙΑ 30 -7-2014
Η ΣΥΝΤΑΚΤΡΙΑ

Σ. ΚΟΥΡΤΙΔΟΥ
ΔΑΣΟΠΟΝΟΣ

Αριθμ. 25882 (2)

Κήρυξη ως αναδασωτέων δημοσίων εκτάσεων δάσους, συνολικού εμβαδού 46.543,00 τ.μ. στη δασική θέση «Μπιρμπίλη» της Τοπικής Κοινότητας Πλατανότοπου του Δήμου Παγγαίου, της Περιφερειακής Ενότητας Καβάλας.

Ο ΓΕΝΙΚΟΣ ΓΡΑΜΜΑΤΕΑΣ
ΑΠΟΚΕΝΤΡΩΜΕΝΗΣ ΔΙΟΙΚΗΣΗΣ
ΜΑΚΕΔΟΝΙΑΣ - ΘΡΑΚΗΣ

Έχοντας υπόψη:

1. Τις διατάξεις

α) Των άρθρων 24 παρ.1 και 117 παρ. 3 του Συντάγματος β) Των άρθρων 38 παρ. 1 και 41 παρ. 1 και 3 του Ν. 998/1979.

2. Τις διατάξεις του αρ. 3, του Ν. 998/1979, όπως ισχύουν.

3. Τις διατάξεις του αρ. 9, του Ν. 3818/2010 (ΦΕΚ Α΄ 17/16-2-2010), όπως ισχύουν.

4. Τις διατάξεις του Ν. 3852/2010 (ΦΕΚ Α΄/87/7-6-2010) «Περί Νέας Αρχιτεκτονικής της Αυτοδιοίκησης και της Αποκεντρωμένης Διοίκησης- Πρόγραμμα Καλλικράτης».

5. Τις διατάξεις του Ν. 3861/2010 (ΦΕΚ 112/Α΄/13-7-2010) «Ενίσχυση της διαφάνειας με την υποχρεωτική ανάρτηση νόμων και πράξεων των κυβερνητικών, διοικητικών και αυτοδιοικητικών οργάνων στο διαδίκτυο «Πρόγραμμα Διαύγεια» και άλλες διατάξεις».

6. Τις διατάξεις του Ν. 4061/2012 (ΦΕΚ 66/Α΄/22-3-2012) «Διαχείριση και προστασία ακινήτων του Υπουργείου Αγροτικής Ανάπτυξης και Τροφίμων - Ρύθμιση εμπράγματων δικαιωμάτων και λοιπές διατάξεις».

7. Τις διατάξεις του αριθμ. 142/2010 Π.Δ. (ΦΕΚ Α΄/235/27.12.2010) με θέμα την ίδρυση και διάρθρωση του Οργανισμού της Αποκεντρωμένης Διοίκησης Μακεδονίας-Θράκης.

8. Τις αριθμ. 160417/1180/8-7-80 και 182447/3049/24.9.1980 διαταγές του Υπουργείου Γεωργίας.

9. Την αριθμ. 53844/10-7-2013/ΦΕΚ/Β΄/2017/16-8-2013 απόφαση του Γεν. Γραμματέα Αποκεντρωμένης Διοίκησης Μακεδονίας-Θράκης «Ανάθεση άσκησης αρμοδιοτήτων σε οργανικές μονάδες της Αποκεντρωμένης Διοίκησης Μακεδονίας Θράκης και παροχή εξουσιοδότησης υπογραφής πράξεων και εγγράφων «Με εντολή Γενικού Γραμματέα» στους προϊσταμένους των οργανικών μονάδων της Αποκεντρωμένης Διοίκησης»

10. Την αριθμ. 3656/12-2-2014 αναφορά του Δασαρχείου Καβάλας με την από 12-2-2014 έκθεση αυτοψίας του δασοπόνου του Δασαρχείου Καβάλας Δημήτρη Φιλιάδη που την συνοδεύει, όπου προτείνεται η κήρυξη της έκτασης που αναφέρεται στο θέμα, ως αναδασωτέας.

11 .Την αριθμ. 3784/17-2-2014 εισήγηση της Δ/νσης Δασών Καβάλας, αποφασίζουμε:

Κηρύσσουμε ως αναδασωτέες, με σκοπό την προστασία των δασικών εδαφών, του δασικού περιβάλλοντος και την αποκατάσταση της Βλάστησης με φυσική η τεχνητή αναδάσωση, δημόσιες εκτάσεις δάσους, συνολικού εμβαδού 46.543,00 τ.μ., στη δασική θέση «Μπιρμπίλη», της Τοπικής Κοινότητας Πλατανότοπου του Δήμου Παγγαίου της Περιφερειακής Ενότητας Καβάλας, των οποίων η βλάστηση καταστράφηκε λόγω παράνομης λατομικής δραστηριότητας, ήτοι εκχέρσωση, διάνοιξη δρόμου και απόρριψη στείρων υλικών, ώστε να αποκλειστεί η χρήση τους για κάθε άλλο σκοπό και οι οποίες -προ της καταστροφής τους- καλυπτόταν από δασική Βλάστηση αποτελούμενη από πουρνάρι, γαύρο, κέδρο και φράξο με ποσοστό εδαφοκάλυψης 80% κατά μέσο όρο. Οι ανωτέρω εκτάσεις ανήκουν στην κατηγορία της παρ. 1 του άρθρου 3 του Ν. 998/1979 και επομένως εμπίπτουν στις διατάξεις του αρ. 38, του Ν. 998/1979, η δε πρόταση κήρυξης τους ως αναδασωτέων ενεργείται σύμφωνα με τις διατάξεις του αρ. 41 του ίδιου νόμου, σε συνδυασμό με αυτές της παρ. 15, του αρ. 1, του Ν. 3208/2003.

Η ανωτέρω έκταση συνολικού εμβαδού 46.543,00 τ.μ., αποτελείται από τρία τμήματα τα όρια των οποίων απεικονίζονται: α) με στοιχεία 1-2- ...... -19-20-1 εμβαδού 25.102,00 τ.μ., β) 21-22- .... -33-34-21 εμβαδού 16.721,00 τ.μ. και 3) 35-36- ... .-55-56-35 εμβαδού 4.720,00 τ.μ. στο επισυναπτόμενο τοπογραφικό διάγραμμα, κλίμακας 1:5.000, το οποίο περιέχει απόσπασμα προσανατολιστικού χάρτη σε κλίμακα 1:50.000, συνορεύει:

α) Το τμήμα των 25.102,00 τ.μ. με στοιχεία 1-2- .... -20-1	β) Το τμήμα των 16.721,00 τ.μ. με στοιχεία 21 -22- ... - 34-21	γ) Το τμήμα των 4.720,00 τ.μ. με στοιχεία 35-36- ... -56-35
Βόρεια: Λατομείο	Βόρεια: Δάσος	Βόρεια: Λατομείο
Ανατολικά: Λατομικός δρόμος	Ανατολικά: Δάσος	Ανατολικά: Δάσος
Νότια: Δάσος	Νότια: Λατομείο	Νότια: Δάσος
Δυτικά: Δάσος	Δυτικά: Λατομείο	Δυτικά: Λατομικός δρόμος - Λατομείο

Επιτρέπεται η υποβολή κατ' αυτής αίτηση ακύρωσης στο Τριμελές Διοικητικό Εφετείο μέσα σε προθεσμία εξήντα (60) ημερών, που αρχίζει από την επομένη της δημοσίευσης της (άρθρο 46 Π.Δ. 18/1989).

Η απόφαση αυτή να δημοσιευθεί στην Εφημερίδα της Κυβερνήσεως.

Θεσσαλονίκη 18 Σεπτεμβρίου 2014


Ο Γενικός Γραμματέας Αποκεντρωμένης Διοίκησης
ΑΘΑΝΑΣΙΟΣ ΚΑΡΟΥΝΤΖΟΣ

ΑΠΟΚΕΝΤΡΩΜΕΝΗ ΔΙΟΙΚΗΣΗ ΜΑΚΕΔΟΝΙΑΣ-ΘΡΑΚΗΣ
ΓΕΝ. Δ/ΝΣΗ ΔΑΣΩΝ & ΑΓΡ. ΥΠΟΘΕΣΕΩΝ
Δ/ΝΣΗ ΣΥΝΤΟΝΙΣΜΟΥ & ΕΠΙΘΕΩΡΗΣΗΣ ΔΑΣΩΝ
Δ/ΝΣΗ ΔΑΣΩΝ Ν. ΚΑΒΑΛΑΣ
ΔΑΣΑΡΧΕΙΟ ΚΑΒΑΛΑΣ

ΤΟΠΟΓΡΑΦΙΚΟ ΔΙΑΓΡΑΜΜΑ

ΓΙΑ ΤΗΝ ΚΗΡΥΞΗ ΩΣ ΑΝΑΔΑΣΩΤΕΩΝ ΔΗΜΟΣΙΩΝ ΕΚΤΑΣΕΩΝ ΔΑΣΟΥΣ ΣΥΝΟΛΙΚΟΥ ΕΜΒΑΔΟΥ 46.543 τ.μ.
ΣΤΗΝ ΘΕΣΗ "ΜΠΙΡΜΠΙΛΗ" ΤΗΣ Τ.Κ. ΠΛΑΤΑΝΟΤΟΠΟΥ Δ.Ε. ΠΙΕΡΕΩΝ ΤΟΥ ΔΗΜΟΥ ΠΑΓΓΑΙΟΥ ΤΗΣ Π.Ε. ΚΑΒΑΛΑΣ

ΚΛΙΜΑΚΑ 1:5.000

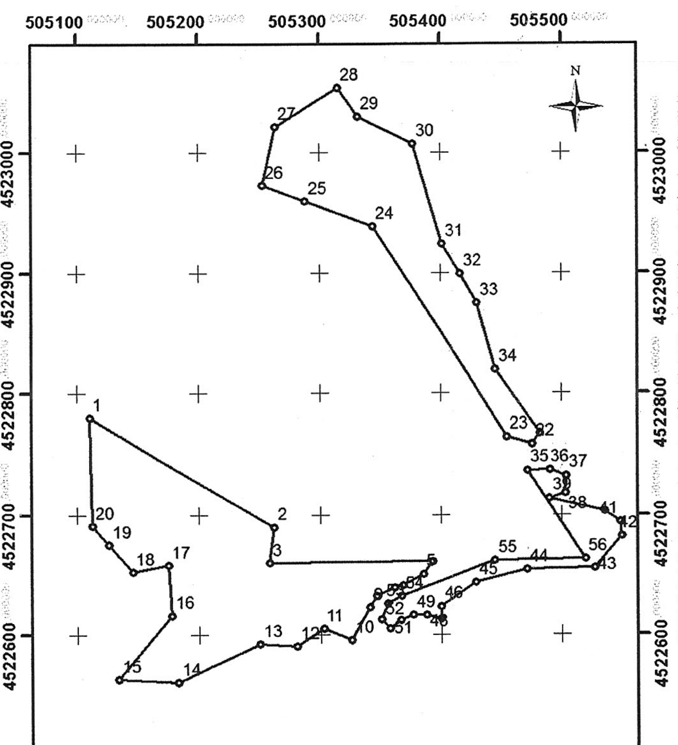

ΣΥΝΤΕΤΑΓΜΕΝΕΣ ΚΟΡΥΦΩΝ - ΣΥΣΤΗΜΑ ΕΓΣΑ-87

Εμβαδόν Α:
1-2-......-20-1 = 25.102 τ.μ

α/α	X	Y
1	505111,00	4522780,29
2	505262,20	4522689,86
3	505258,10	4522659,74
4	505392,69	4522661,22
5	505385,26	4522650,50
6	505367,87	4522640,58
7	505360,75	4522638,72
8	505346,75	4522631,48
9	505340,88	4522621,96
10	505325,81	4522595,09
11	505302,48	4522604,28
12	505280,59	4522590,06
13	505250,13	4522591,64
14	505182,74	4522559,80
15	505133,94	4522562,34
16	505177,60	4522615,49
17	505174,75	4522657,80
18	505145,62	4522651,90
19	505126,45	4522674,77
20	505112,80	4522690,62


Εμβαδόν Β:
21-22-......-34-21 = 16.721 τ.μ

α/α	X	Y
21	505482,40	4522767,56
22	505476,01	4522758,71
23	505454,74	4522764,55
24	505343,84	4522938,59
25	505288,19	4522959,41
26	505252,89	4522972,62
27	505263,62	4523021,02
28	505315,28	4523052,36
29	505331,67	4523029,11
30	505377,03	4523006,70
31	505401,37	4522924,01
32	505416,52	4522898,84
33	505430,28	4522874,25
34	505445,53	4522819,19

Εμβαδόν Γ:
35-36-......-56-35 = 4.720 τ.μ

α/α	X	Y	α/α	X	Y
35	505472,00	4522737,44	46	505399,82	4522623,19
36	505490,54	4522737,81	47	505399,82	4522613,03
37	505503,71	4522733,02	48	505387,46	4522615,95
38	505503,06	4522718,38	49	505376,37	4522616,07
39	505490,05	4522713,96	50	505365,87	4522611,75
40	505535,78	4522702,61	51	505357,23	4522604,17
41	505548,46	4522693,82	52	505350,32	4522611,96
42	505549,88	4522681,97	53	505355,48	4522625,64
43	505527,08	4522655,41	54	505367,04	4522631,47
44	505471,40	4522654,13	55	505445,17	4522661,80
45	505428,99	4522643,37	56	505519,67	4522662,62

ΧΑΡΤΗΣ ΠΡΟΣΑΝΑΤΟΛΙΣΜΟΥ - ΚΛΙΜΑΚΑ 1:50.000

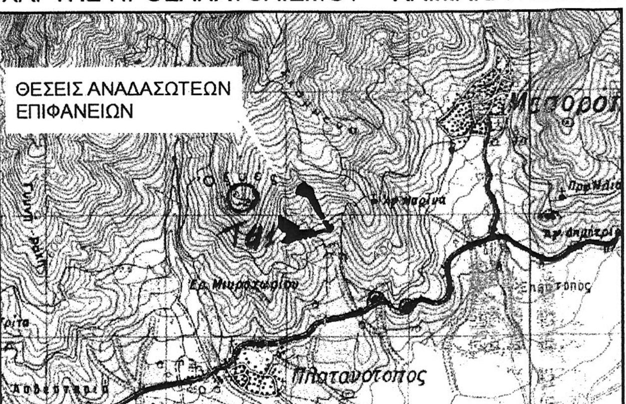

Ανήκει στην 25888/18-9-14 Απόφαση του Γενικού Γραμματέα Αποκεντρωμένης Διοίκησης Μακεδονίας - Θράκης

ΘΕΣΣΑΛΟΝΙΚΗ 18/9/2014
Ο ΓΕΝΙΚΟΣ ΓΡΑΜΜΑΤΕΑΣ
ΑΠΟΚΕΝΤΡ. ΔΙΟΙΚΗΣΗΣ
ΜΑΚΕΔΟΝΙΑΣ-ΘΡΑΚΗΣ
ΑΘΑΝΑΣΙΟΣ ΚΑΡΟΥΝΤΖΟΣ

ΚΑΒΑΛΑ 18/2/2014
Ο Δ/ΝΤΗΣ ΔΑΣΩΝ Ν. ΚΑΒΑΛΑΣ
ΙΩΑΝΝΗΣ ΚΑΠΕΤΑΝΓΙΑΝΝΗΣ
ΔΑΣΟΛΟΓΟΣ ΜΕ Β' ΒΑΘΜΟ

ΚΑΒΑΛΑ 12/2/2014
Η ΔΑΣΑΡΧΗΣ ΚΑΒΑΛΑΣ
ΖΩΗ ΓΕΩΡΓΟΥΣΗ
ΔΑΣΟΛΟΓΟΣ ΜΕ Β' ΒΑΘΜΟ

ΚΑΒΑΛΑ 12/2/2014
Ο ΣΥΝΤΑΚΤΗΣ
ΔΗΜΗΤΡΙΟΣ ΦΙΛΙΑΔΗΣ
ΔΑΣΟΠΟΝΟΣ ΜΕ Δ' ΒΑΘΜΟ

ΕΘΝΙΚΟ ΤΥΠΟΓΡΑΦΕΙΟ
Για τεχνικούς λόγους στο σχεδιάγραμμα, έγινε σμίκρυνση, κατά ποσοστό 82%

Αριθμ. 3262 (3)

Καθορισμός επιτρεπόμενης χρήσης γης σε τμήματα του τεμαχίου αριθμ. 9046δ της Σ.Δ. 2007 έκτασης 18.660 τ.μ. στο αγρόκτημα Τ.Κ. Πετρούσας του Δήμου Προσοτσάνης, Περιφερειακής Ενότητας Δράμας, για την Κατασκευή Σταθμού Μεταφόρτωσης Απορριμμάτων (ΣΜΑ) και Κομποστοποίησης».

Ο ΓΕΝΙΚΟΣ ΓΡΑΜΜΑΤΕΑΣ
ΑΠΟΚΕΝΤΡΩΜΕΝΗΣ ΔΙΟΙΚΗΣΗΣ
ΜΑΚΕΔΟΝΙΑΣ-ΘΡΑΚΗΣ

Έχοντας υπόψη:

1. Το Ν. 3852/2010 (ΦΕΚ 87/Α΄/7-6-2010) «Νέα Αρχιτεκτονική της Αυτοδιοίκησης και της Αποκεντρωμένης Διοίκησης - Πρόγραμμα Καλλικράτης».

2. Το Ν. 2503/1997 «Διοίκηση, οργάνωση, στελέχωση της Περιφέρειας, ρύθμιση θεμάτων για την τοπική αυτοδιοίκηση και άλλες διατάξεις».

3. Το ΠΔ 142/2010 (ΦΕΚ 235/Α΄/27-12-2010) «Οργανισμός Αποκεντρωμένης Διοίκησης Μακεδονίας- Θράκης».

4. Την αριθμ. οικ. 53844/10-7-2013 (ΦΕΚ 2017/Α΄/16.8.2013) απόφαση του Γενικού Γραμματέα Αποκεντρωμένης Διοίκησης Μακεδονίας - Θράκης «Ανάθεση άσκησης αρμοδιοτήτων σε οργανικές μονάδες της Αποκεντρωμένης Διοίκησης Μακεδονίας - Θράκης και παροχή εξουσιοδότησης υπογραφής...».

5. Το Ν. 3861/2010 (ΦΕΚ 112/Α΄/13-7-2010) «Πρόγραμμα Διαύγεια».

6. Το Ν. 1512/85 (ΦΕΚ 4/Α΄) «Τροποποίηση και συμπλήρωση πολεοδομικών διατάξεων κ.λπ.» και ειδικά το άρθρο 3, «καθορισμός χρήσεων παραχωρημένων δημόσιων εκτάσεων».

7. Την εγκύκλιο 6/2011 του Υ.ΠΕ.Κ.Α., Ν. 3852/2010 «Νέα Αρχιτεκτονική της Αυτοδιοίκησης και της Αποκεντρωμένης Διοίκησης - πρόγραμμα Καλλικράτης».

8. Το Ν. 3851 /2010, άρθρο 9 παραγ. 7 (ΦΕΚ 85Α΄/4.6.2010).

9. Το Ν. 4014/2012 (ΦΕΚ 209/Α΄/21-9-2011) «Περιβαλλοντική αδειοδότηση έργων και δραστηριοτήτων...».

10. Την αριθμ. 1958/2012 (ΦΕΚ 21/Β΄/13-1-2012) απόφαση Υπ. ΠΕ.Κ.Α. «Κατάταξη δημόσιων και ιδιωτικών έργων σε κατηγορίες..».

11. Το Ν. 4061/2012 (ΦΕΚ 66/Α΄/22-03-2012) «Διαχείριση και προστασία ακινήτων Υπουργείου Αγροτικής Ανάπτυξης και Τροφίμων- Ρύθμιση εμπραγμάτων δικαιωμάτων και λοιπές διατάξεις».

12. Το Ν. 4235/2014 (ΦΕΚ 32/Α΄/11-2-2014) «Διοικητικά μέτρα, διαδικασίες και κυρώσεις της ενωσιακής και εθνικής νομοθεσίας... και άλλες διατάξεις αρμοδιότητας Υπ.Α.Α.Τ».

13. Την αριθμ. 1204/51539/02-05-2012 εγκύκλιο του Υπουργείου Αγροτικής Ανάπτυξης και Τροφίμων, με θέμα: «Οδηγίες για την εφαρμογή του νόμου 4061/2012.

14. Την αριθμ. 43518/06-09-2012 κοινή εγκύκλιο του Υπουργείου Περιβάλλοντος και Κλιματικής Αλλαγής και του Υπουργείου Αγροτικής Ανάπτυξης και Τροφίμων με θέμα: Καθορισμός χρήσεων γης - Έκδοση οικοδομικών αδειών.

15. Το αριθμ. 13676/20-7-2014 έγγραφο της Δ/νσης Τεχνικών Υπηρεσιών του Δ. Προσοτσάνης με το οποίο αιτείται τον καθορισμός χρήσης γης και αποστέλλονται συνημμένα 9 σχετικές γνωμοδοτήσεις υπηρεσιών και τοπογραφικό διάγραμμα (Α1) (εις 3πλουν) κλίμακας 1:50 από το Μάρτιο 2014 στο οποίο αποτυπώνονται οι συντεταγμένες των κορυφών Α-Β-Γ-Δ-Ε-Ζ-(απ ΠΕΧΩΣ 3262/4-8-2014).

16. Το αριθμ. 1981/15-5-2014 έγγραφο της ΙΗ΄ Εφορείας Προϊστορικών και Κλασικών Αρχαιοτήτων σύμφωνα με το οποίο δεν εντοπίστηκαν επιφανειακές ενδείξεις για την ύπαρξη αρχαίων αρμοδιότητας της Εφορείας τους.

17. Το αριθμ. 3032/24-6-2014 έγγραφο της ΙΗ΄ Εφορείας Προϊστορικών και Κλασικών Αρχαιοτήτων σύμφωνα με το οποίο δεν υπάρχουν ορατές αρχαιότητες της Εφορείας τους και στο τμήμα ΑΖ.

18. Το αριθμ. 3188/15-5-2014 έγγραφο της 12ης Εφορείας Βυζαντινών Αρχαιοτήτων στο οποίο αναφέρεται ότι δεν υπάρχουν ορατά ίχνη αρχαιοτήτων ή μνημεία αρμοδιότητας.

19. Το αριθμ. 4146/26-6-2014 έγγραφο της 12ης Εφορείας Βυζαντινών Αρχαιοτήτων στο οποίο αναφέρεται ότι εξακολουθούν να ισχύουν οι όροι και οι περιορισμοί του αριθμ. 3188/15-5-2014 εγγράφου τους.

20. Το αριθμ. 443/7-5-2014 έγγραφο της Υπηρεσίας Νεωτέρων Μνημείων ΑΜ-Θ σύμφωνα με το οποίο το εν λόγω γήπεδο δεν εντάσσεται σε περιοχή χαρακτηρισμένη ως «ιστορικός τόπος».

21. Την αριθμ. 9661/2-7-2014 πράξη χαρακτηρισμού του Δασαρχείου Δράμας σύμφωνα με το οποίο το εν λόγω γήπεδο έχει μορφή «μη ανήκουσα στην κατηγορία των δασών ή δασικών εκτάσεων κατά την έννοια της παρ. 66 του αρθ. 3 του Ν. 998/1979, όπου δεν έχουν εφαρμογή οι προστατευτικές διατάξεις της δασικής νομοθεσίας.

22. Το αριθμ. 872/16-6-2014 έγγραφο της Δ/νσης Δόμησης του Δήμου Δράμας με το οποίο ενημερώνει ότι το εν λόγω τεμάχιο βρίσκεται εκτός εγκεκριμένου ρυμοτομικού σχεδίου, εκτός ζώνης 500 μέτρων από τα όρια οικισμού, εκτός ορίων οικισμού και εκτός ΣΧΟΟΑΠ και εκτός ΓΠΣ.

23. Το αριθμ. 11240/11-6-2014 έγγραφο της Δνσης Αγροτικής Οικονομίας και Κτηνιατρικής Δράμας ΠΕΑΜ-Θ/ Τμήμα Φυτικής και Ζωικής Παραγωγής με το οποίο ενημερώνει ότι από την εν λόγω παραχώρηση του τεμαχίου δεν θίγεται η επιχώριος κτηνοτροφία της περιοχής.

24. Το αριθμ. 11872/19-6-2014 έγγραφο της Δνσης Αγροτικής Οικονομίας και Κτηνιατρικής Δράμας ΠΕ ΑΜΘ, με το οποίο μας διαβιβάστηκε το αριθμ. 9/2014 Πρακτικό της Επιτροπής Π.Ε.Χ.Ω.Π. Ν. Δράμας στο οποίο αναφέρουν ότι η εν λόγω έκταση δεν βρίσκεται σε περιοχή υψηλής παραγωγικότητας.

25. Το απόσπασμα από το Πρακτικό της 6ης/2014 «ΕΚΤΑΚΤΗΣ» συνεδρίασης του Δημοτικού Συμβουλίου Δ. Προσοτσάνης όπου το ΔΣ αποφασίζει ομόφωνα την υποβολή αιτήματος στο Υπουργείο Αγροτικής Ανάπτυξης και Τροφίμων για την παραχώρηση του αριθμ. 9046 αγροκτήματος ΔΚ Πετρούσας για εγκατάσταση ΣΜΑ και Κομποστοποίησης (α/α απόφασης 106/2014 και ΑΔΑ ΒΙΦΔΩΞΖ-ΗΙΓ).

26. Την αριθμ. 12146/13-8-2014 απόφαση Γ.Γ. Αποκεντρωμένης Διοίκησης Μακεδονίας-Θράκης «Έλεγχος νομιμότητας της αριθμ. 133/2014 απόφασης Δημοτικού Συμβουλίου του Δ. Προσοτσάνης Ν. Δράμας σχετικά με την «Σύναψη προγραμματικής σύμβασης συνεργασίας μεταξύ του Δ. Προσοτσάνης και της ΔΙ.Α.Α.ΜΑ.Θ για την υλοποίηση του έργου ΚΑΤΑΣΚΕΥΗ ΕΓΚΑΤΑΣΤΑΣΕΩΝ ΔΙΑΧΕΙΡΙΣΗΣ ΚΑΙ ΠΡΟΜΗΘΕΙΑ ΕΞΟΠΛΙΣΜΟΥ ΔΙΑΧΕΙΡΙΣΗΣ ΠΡΟΔΙΑΓΕΓΡΑΜΜΕΝΩΝ ΟΡΓΑΝΙΚΩΝ ΑΠΟΒΛΗΤΩΝ (ΚΟΜΠΟΣΤΟΠΟΙΗΣΗ) ΣΤΟ ΔΗΜΟ ΠΡΟΣΟΤΣΑΝΗΣ».

27. Το γεγονός ότι από τις κανονιστικές διατάξεις της Απόφασης αυτής δεν προκαλείται δαπάνη σε Βάρος του κρατικού προϋπολογισμού καθώς και του προϋπολογισμού του οικείου Ο.Τ.Α., αποφασίζουμε:

Τον καθορισμό ως επιτρεπόμενης της χρήσης «Κατασκευή Σταθμού Μεταφόρτωσης Απορριμμάτων (ΣΜΑ) και Κομποστοποίησης» σε τμήμα του τεμαχίου αριθμ. 9046δ έκτασης 18.660 τ. μ της Σ. Δ. 2007, στο αγρόκτημα Τ.Κ. Πετρούσας του Δήμου Προσοτσάνης, Περιφερειακής Ενότητας Δράμας, όπως αυτό αποτυπώνεται στο υπό τα στοιχεία Α-Β-Γ-Δ-Ε-Ζ-Α γήπεδο εμβαδού 18.600,00 τ.μ., σύμφωνα με το τοπογραφικό διάγραμμα με ημερομηνία Μάρτιος 2014 της Πολιτικού Μηχανικού Δεληγιαννίδου Δέσποινας, το οποίο συνοδεύει την παρούσα απόφαση.


Η παρούσα εκδίδεται σύμφωνα με το Νόμο 1512/1985 και αφορά αποκλειστικά τον προσδιορισμό της χρήσης γης του συγκεκριμένου αγροτεμαχίου και δεν νομιμοποιεί την υλοποίηση δραστηριοτήτων, εφόσον δεν εκπληρούνται οι απαιτούμενες κατά περίπτωση προϋποθέσεις για την έκδοση των προβλεπόμενων αδειών, μεταξύ των οποίων και η περιβαλλοντική αδειοδότηση, εφόσον αυτή απαιτείται βάσει της αριθμ. 1958/2012 (ΦΕΚ 21/Β΄/13-1-2012) απόφασης Υπ.ΠΕ.Κ.Α.

Η ισχύς της παρούσας απόφασης αρχίζει μετά τη δημοσίευσή της στην Εφημερίδα της Κυβερνήσεως.

Η απόφαση αυτή να δημοσιευθεί στην Εφημερίδα της Κυβερνήσεως.

Θεσσαλονίκη, 17 Σεπτεμβρίου 2014

Ο Γενικός Γραμματέας Αποκεντρωμένης Διοίκησης
ΑΘΑΝΑΣΙΟΣ ΚΑΡΟΥΝΤΖΟΣ

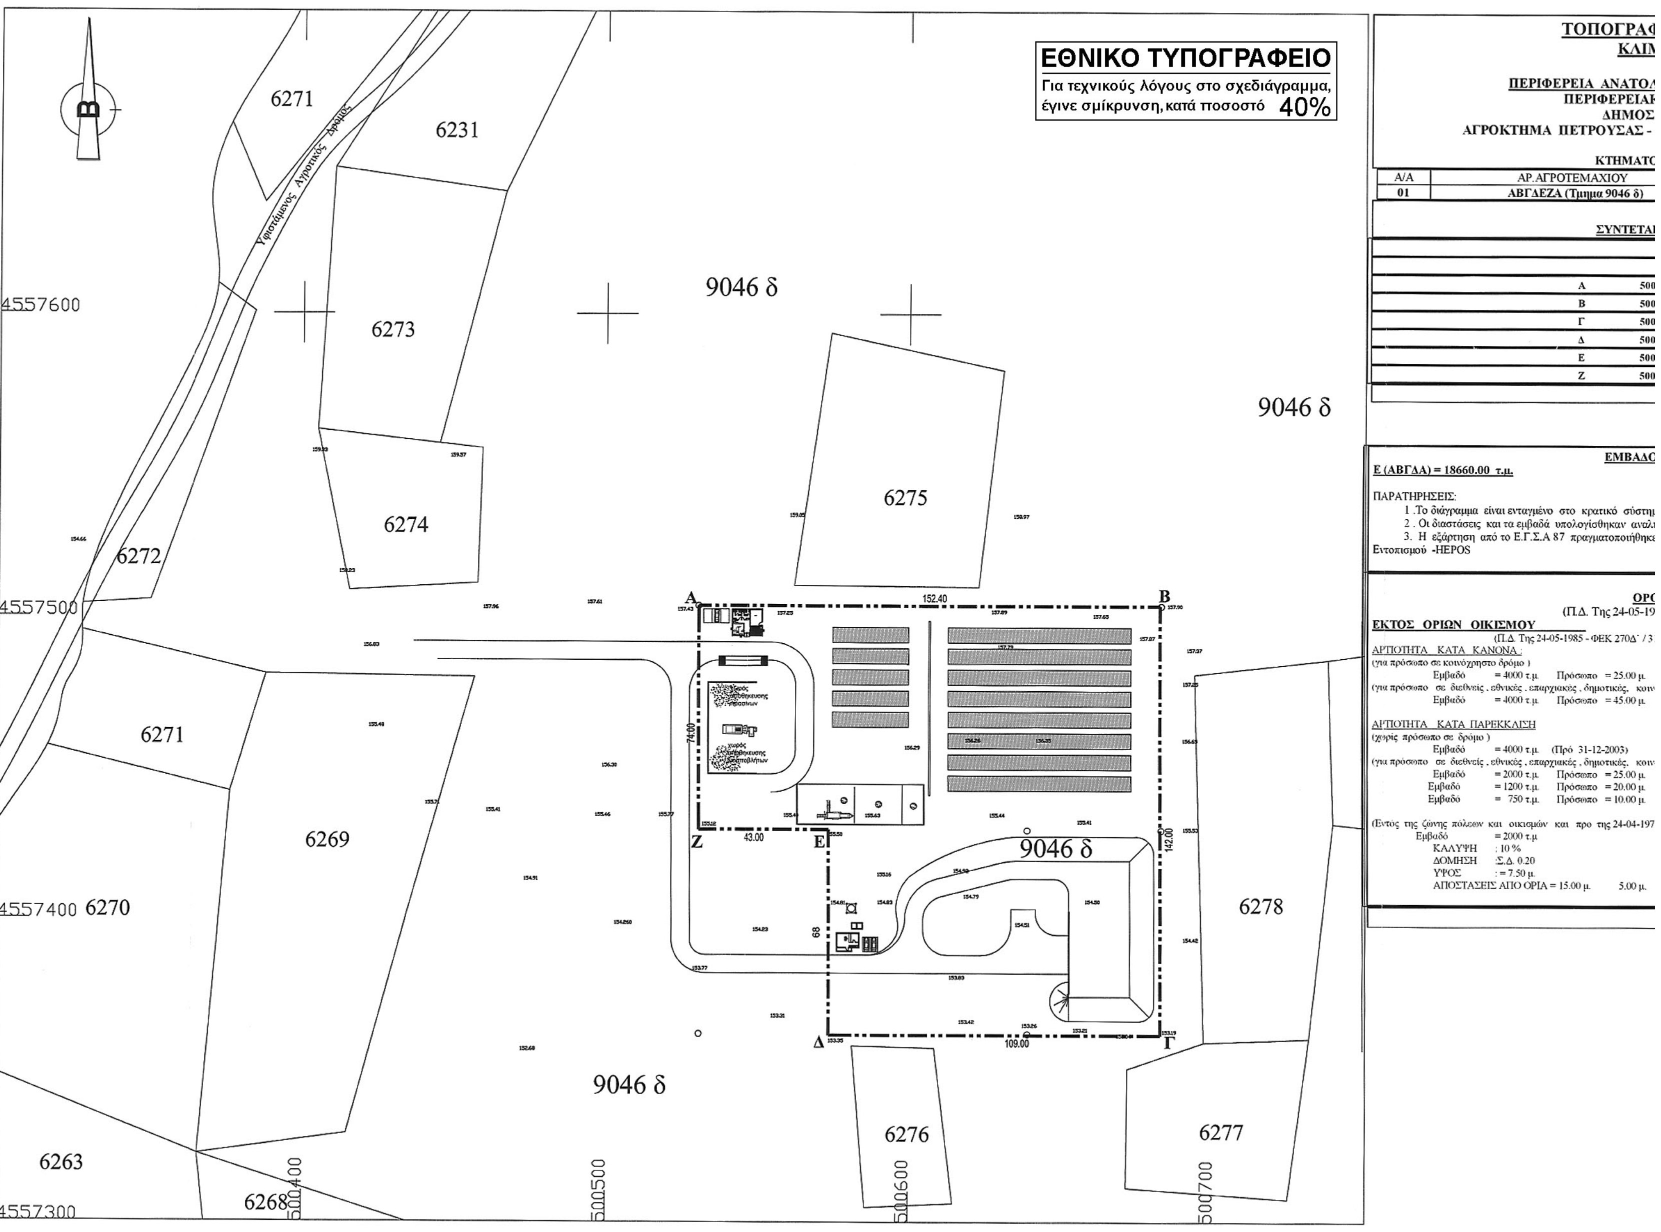
ΕΘΝΙΚΟ ΤΥΠΟΓΡΑΦΕΙΟ
Για τεχνικούς λόγους στο σχεδιάγραμμα, έγινε σμίκρυνση, κατά ποσοστό 40%
ΑΓΡΟΚΤΗΜΑ ΠΕΤΡΟΥΣΑΣ -
Α/Α
ΑΡ. ΑΓΡΟΤΕΜΑΧΙΟΥ
01
ΑΒΓΔΕΖΑ (Τμήμα 9046 δ)
Ε (ΑΒΓΔΑ) = 18660.00 τ.μ.
ΠΑΡΑΤΗΡΗΣΕΙΣ:
Εντοπισμού -HEPOS
ΕΚΤΟΣ ΟΡΙΩΝ ΟΙΚΙΣΜΟΥ
ΑΡΤΙΟΤΗΤΑ ΚΑΤΑ ΚΑΝΟΝΑ
Εμβαδό = 4000 τ.μ. Πρόσωπο = 25.00 μ.
Εμβαδό = 4000 τ.μ. Πρόσωπο = 45.00 μ.
ΑΡΤΙΟΤΗΤΑ ΚΑΤΑ ΠΑΡΕΚΚΛΙΣΗ
(χωρίς πρόσωπο σε δρόμο)
Εμβαδό = 4000 τ.μ. (Πρό 31-12-2003)
Εμβαδό = 2000 τ.μ. Πρόσωπο = 25.00 μ.
Εμβαδό = 1200 τ.μ. Πρόσωπο = 20.00 μ.
Εμβαδό = 750 τ.μ. Πρόσωπο = 10.00 μ.
Εμβαδό = 2000 τ.μ
ΚΑΛΥΨΗ : 10 %
ΔΟΜΗΣΗ : Σ.Δ. 0.20
ΥΨΟΣ : = 7.50 μ.
ΑΠΟΣΤΑΣΕΙΣ ΑΠΟ ΟΡΙΑ = 15.00 μ. 5.00 μ.
Υφιστάμενος Αγροτικός Δρόμος
9046 δ
6271
6231
6273
6274
6272
6275
6271
6269
6270
6263
6268
6276
6277
6278
152.40
142.00
109.00
43.00
74.00
4557600
4557500
4557400
4557300
500400
500500
500600
500700

ΠΟΓΡΑΦΙΚΟ ΔΙΑΓΡΑΜΜΑ
ΚΛΙΜΑΚΑ 1: 1000

Α ΑΝΑΤΟΛΙΚΗΣ ΜΑΚΕΔΟΝΙΑΣ ΘΡΑΚΗΣ
ΡΙΦΕΡΕΙΑΚΗ ΕΝΟΤΗΤΑ ΔΡΑΜΑΣ
ΔΗΜΟΣ ΠΡΟΣΟΤΣΑΝΗΣ
ΡΟΥΣΑΣ - ΣΥΜΠΛΗΡΩΜΑΤΙΚΗ ΔΙΑΝΟΜΗ 2007

ΚΤΗΜΑΤΟΛΟΓΙΚΟΣ ΠΙΝΑΚΑΣ

ΙΑΧΙΟΥ	ΕΜΒΑΔΟ
μα 9046 δ)	18660.00 τ.μ.

ΣΥΝΤΕΤΑΓΜΕΝΕΣ ΚΟΡΥΦΩΝ

Ε.Γ.Σ.Α. 87	
Ε	Ν
500530.66	4557503.77
500682.66	4557503.77
500682.66	4557361.77
500573.66	4557361.77
500573.66	4557429.77
500530.66	4557429.77

ΕΜΒΑΔΟ ΑΓΡΟΤΕΜΑΧΙΟΥ

ρατικό σύστημα συντεταγμένων Ε.Γ.Σ.Α. 87
ίσθηκαν αναλυτικά με τις συντεταγμένες των κορυφών
γματοποιήθηκε με σύστημα G.P.S. και κάνοντας χρήση του Ελληνικού Συστήματος

ΟΡΟΙ ΔΟΜΗΣΗΣ
. Της 24-05-1985/ΦΕΚ 270Δ' – 31-05- 1985)

- ΦΕΚ 270Δ' / 31-05- 1985 & Ν. 3212 – Φ.Ε.Κ. 308 Α / 31-12-2003)


πο = 25.00 μ.
ημοτικές, κοινοτικές οδούς, ως και σε εγκαταλειμένα τμήματα τους)
πο = 45.00 μ. Βάθος = 50.00 μ.

-12-2003)
ημοτικές, κοινοτικές οδούς, ως και σε εγκαταλειμένα τμήματα τους)
πο = 25.00 μ. Βάθος = 40.00 μ. (Προ 17-10-1978)
πο = 20.00 μ. Βάθος = 45.00 μ. (Προ 12-09-1964)
πο = 10.00 μ. Βάθος = 15.00 μ. (Προ 12-11-1962)

ο της 24-04-1977))

ι. 5.00 μ.

ΑΠΟΣΠΑΣΜΑ ΑΠΟ ΤΟΝ ΧΑΡΤΗ ΑΓΡΟΚΤΗΜΑΤΟΣ ΠΕΤΡΟΥΣΑΣ
ΑΡΧΙΚΗ ΔΙΑΝΟΜΗ 1930 & ΣΥΜΠΛΗΡΩΜΑΤΙΚΗ 1962 & 1981
ΚΛΙΜΑΚΑ 1:5000

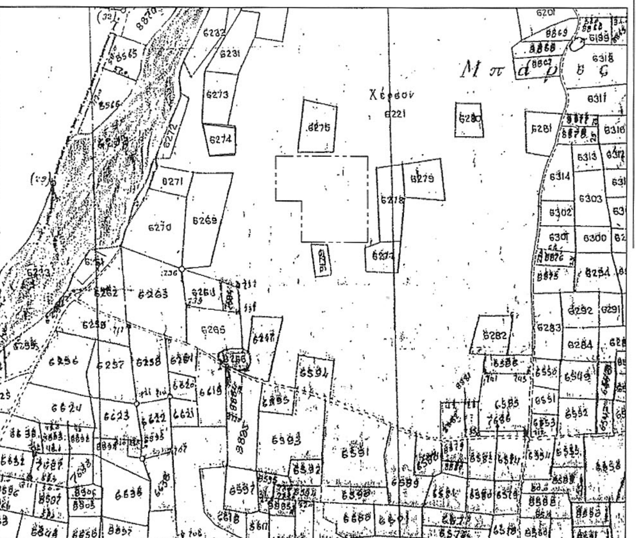

ΑΠΟΣΠΑΣΜΑ ΑΠΟ ΤΟΝ ΧΑΡΤΗ ΑΓΡΟΚΤΗΜΑΤΟΣ ΠΕΤΡΟΥΣΑΣ
ΣΥΜΠΛΗΡΩΜΑΤΙΚΗ 2007
ΚΛΙΜΑΚΑ 1:5000



Preview 2D

Εργοδότης	ΔΗΜΟΣ ΠΡΟΣΟΤΣΑΝΗΣ
Εργο	
Θέση Εργου	Τ.Κ. ΠΕΤΡΟΥΣΑΣ - ΑΡ. ΑΓΡ. 9046 δ ΔΗΜΟΥ ΠΡΟΣΟΤΣΑΝΗΣ
Μελετητής	ΔΕΛΗΓΙΑΝΝΙΔΟΥ ΔΕΣΠΟΙΝΑ Πολιτικός Μηχανικός
Θέμα Σχεδίου	ΤΟΠΟΓΡΑΦΙΚΟ ΔΙΑΓΡΑΜΜΑ
Κλίμακα:1:50	Ημερομηνία : Μάρτιος 2014

A1

Σφραγίδα-Υπογραφή	Θεώρηση
ΔΙΕΥΘΥΝΤΡΙΑ ΤΕΧΝΙΚΩΝ ΥΠΗΡΕΣΙΩΝ ΚΑΙ ΠΟΛΕΟΔΟΜΙΑΣ ΔΕΛΗΓΙΑΝΝΙΔΟΥ ΔΕΣΠΟΙΝΑ	ΘΕΩΡΗΘΗΚΕ ΣΥΝΟΔΕΥΕΙ ΤΗΝ ΥΠ' ΑΡΙΘΜ. 3262/17-9-2014 ΑΠΟΦΑΣΗ ΤΗΣ Δ/ΝΣΗΣ ΠΕ.ΧΩ.Σ. Α.Μ.Θ. ΑΠΟΚ. ΔΙΟΙΚΗΣΗΣ ΜΑΚΕΔΟΝΙΑΣ - ΘΡΑΚΗΣ Κομοτηνή 19/9/2014 Ο Αναπλ. Προϊστάμενος Δ/ΠΕ.ΧΩ.Σ. Α.Μ.Θ. Αναστάσιος Παπαγιαννάκης Πολιτικός Μηχ/κός με βαθμό Β'


0400045103101400008

ΑΠΟ ΤΟ ΕΘΝΙΚΟ ΤΥΠΟΓΡΑΦΕΙΟ
ΚΑΠΟΔΙΣΤΡΙΟΥ 34 * ΑΘΗΝΑ 104 32 * ΤΗΛ. 210 52 79 000 * FAX 210 52 21 004